


宮崎市清武文化会館半九ホール舞台平面図

縮尺


A3=1/100

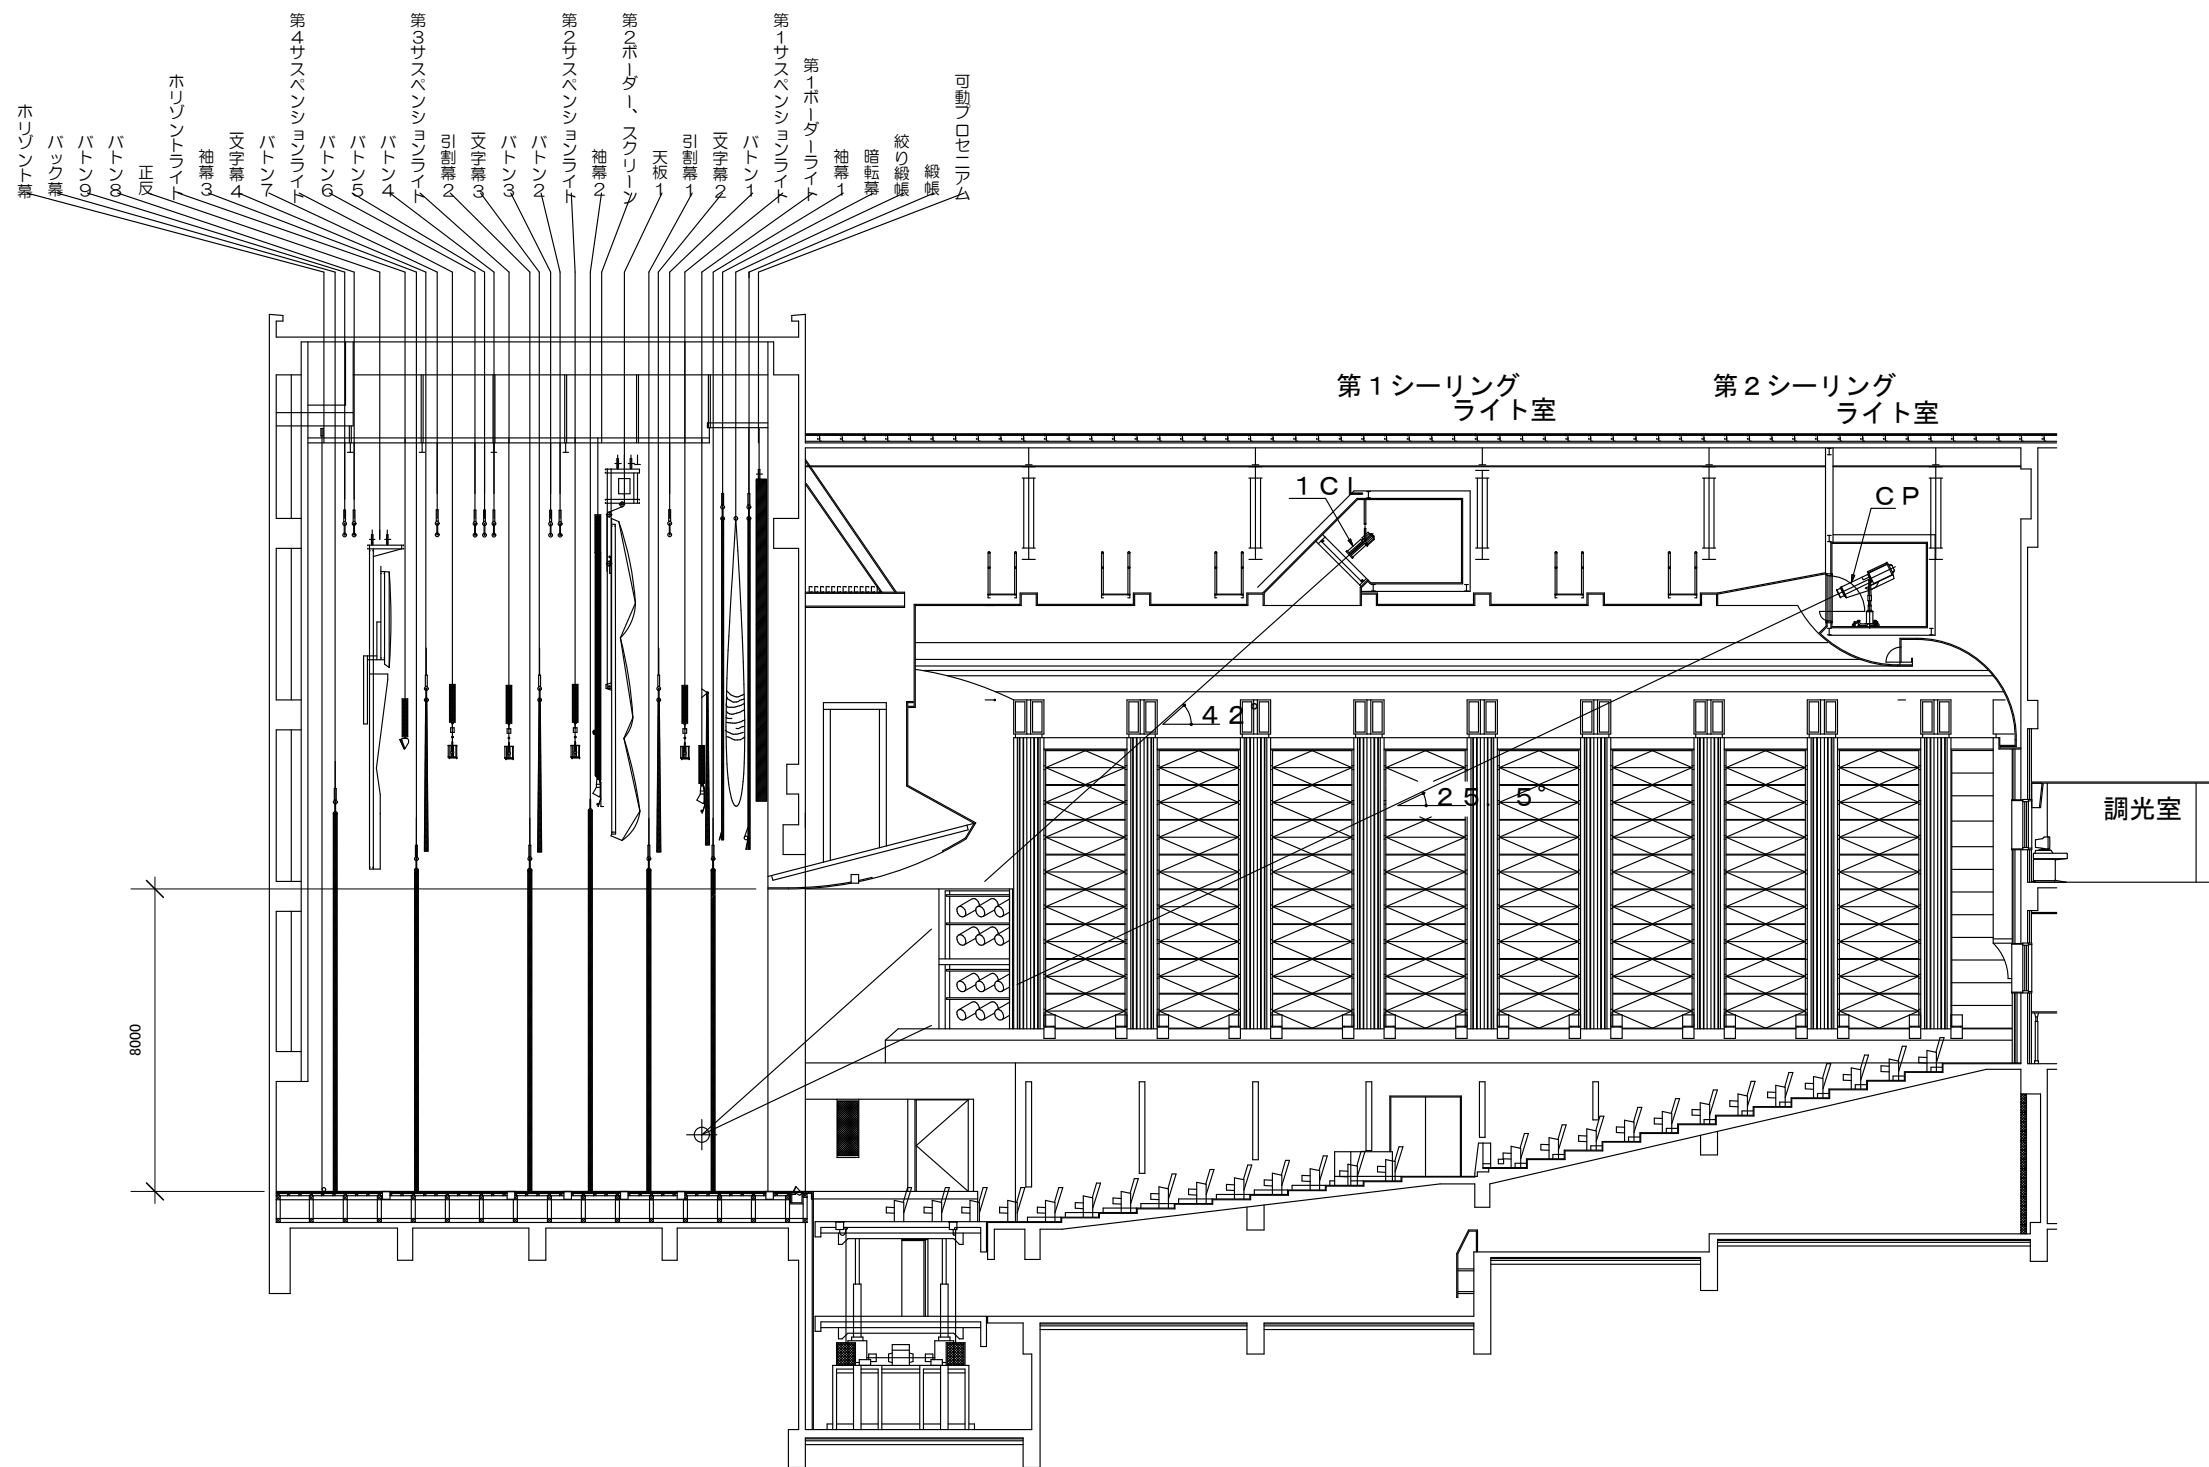

宮崎市清武文化会館半九ホール舞台断面図

縮尺

A3=1/200

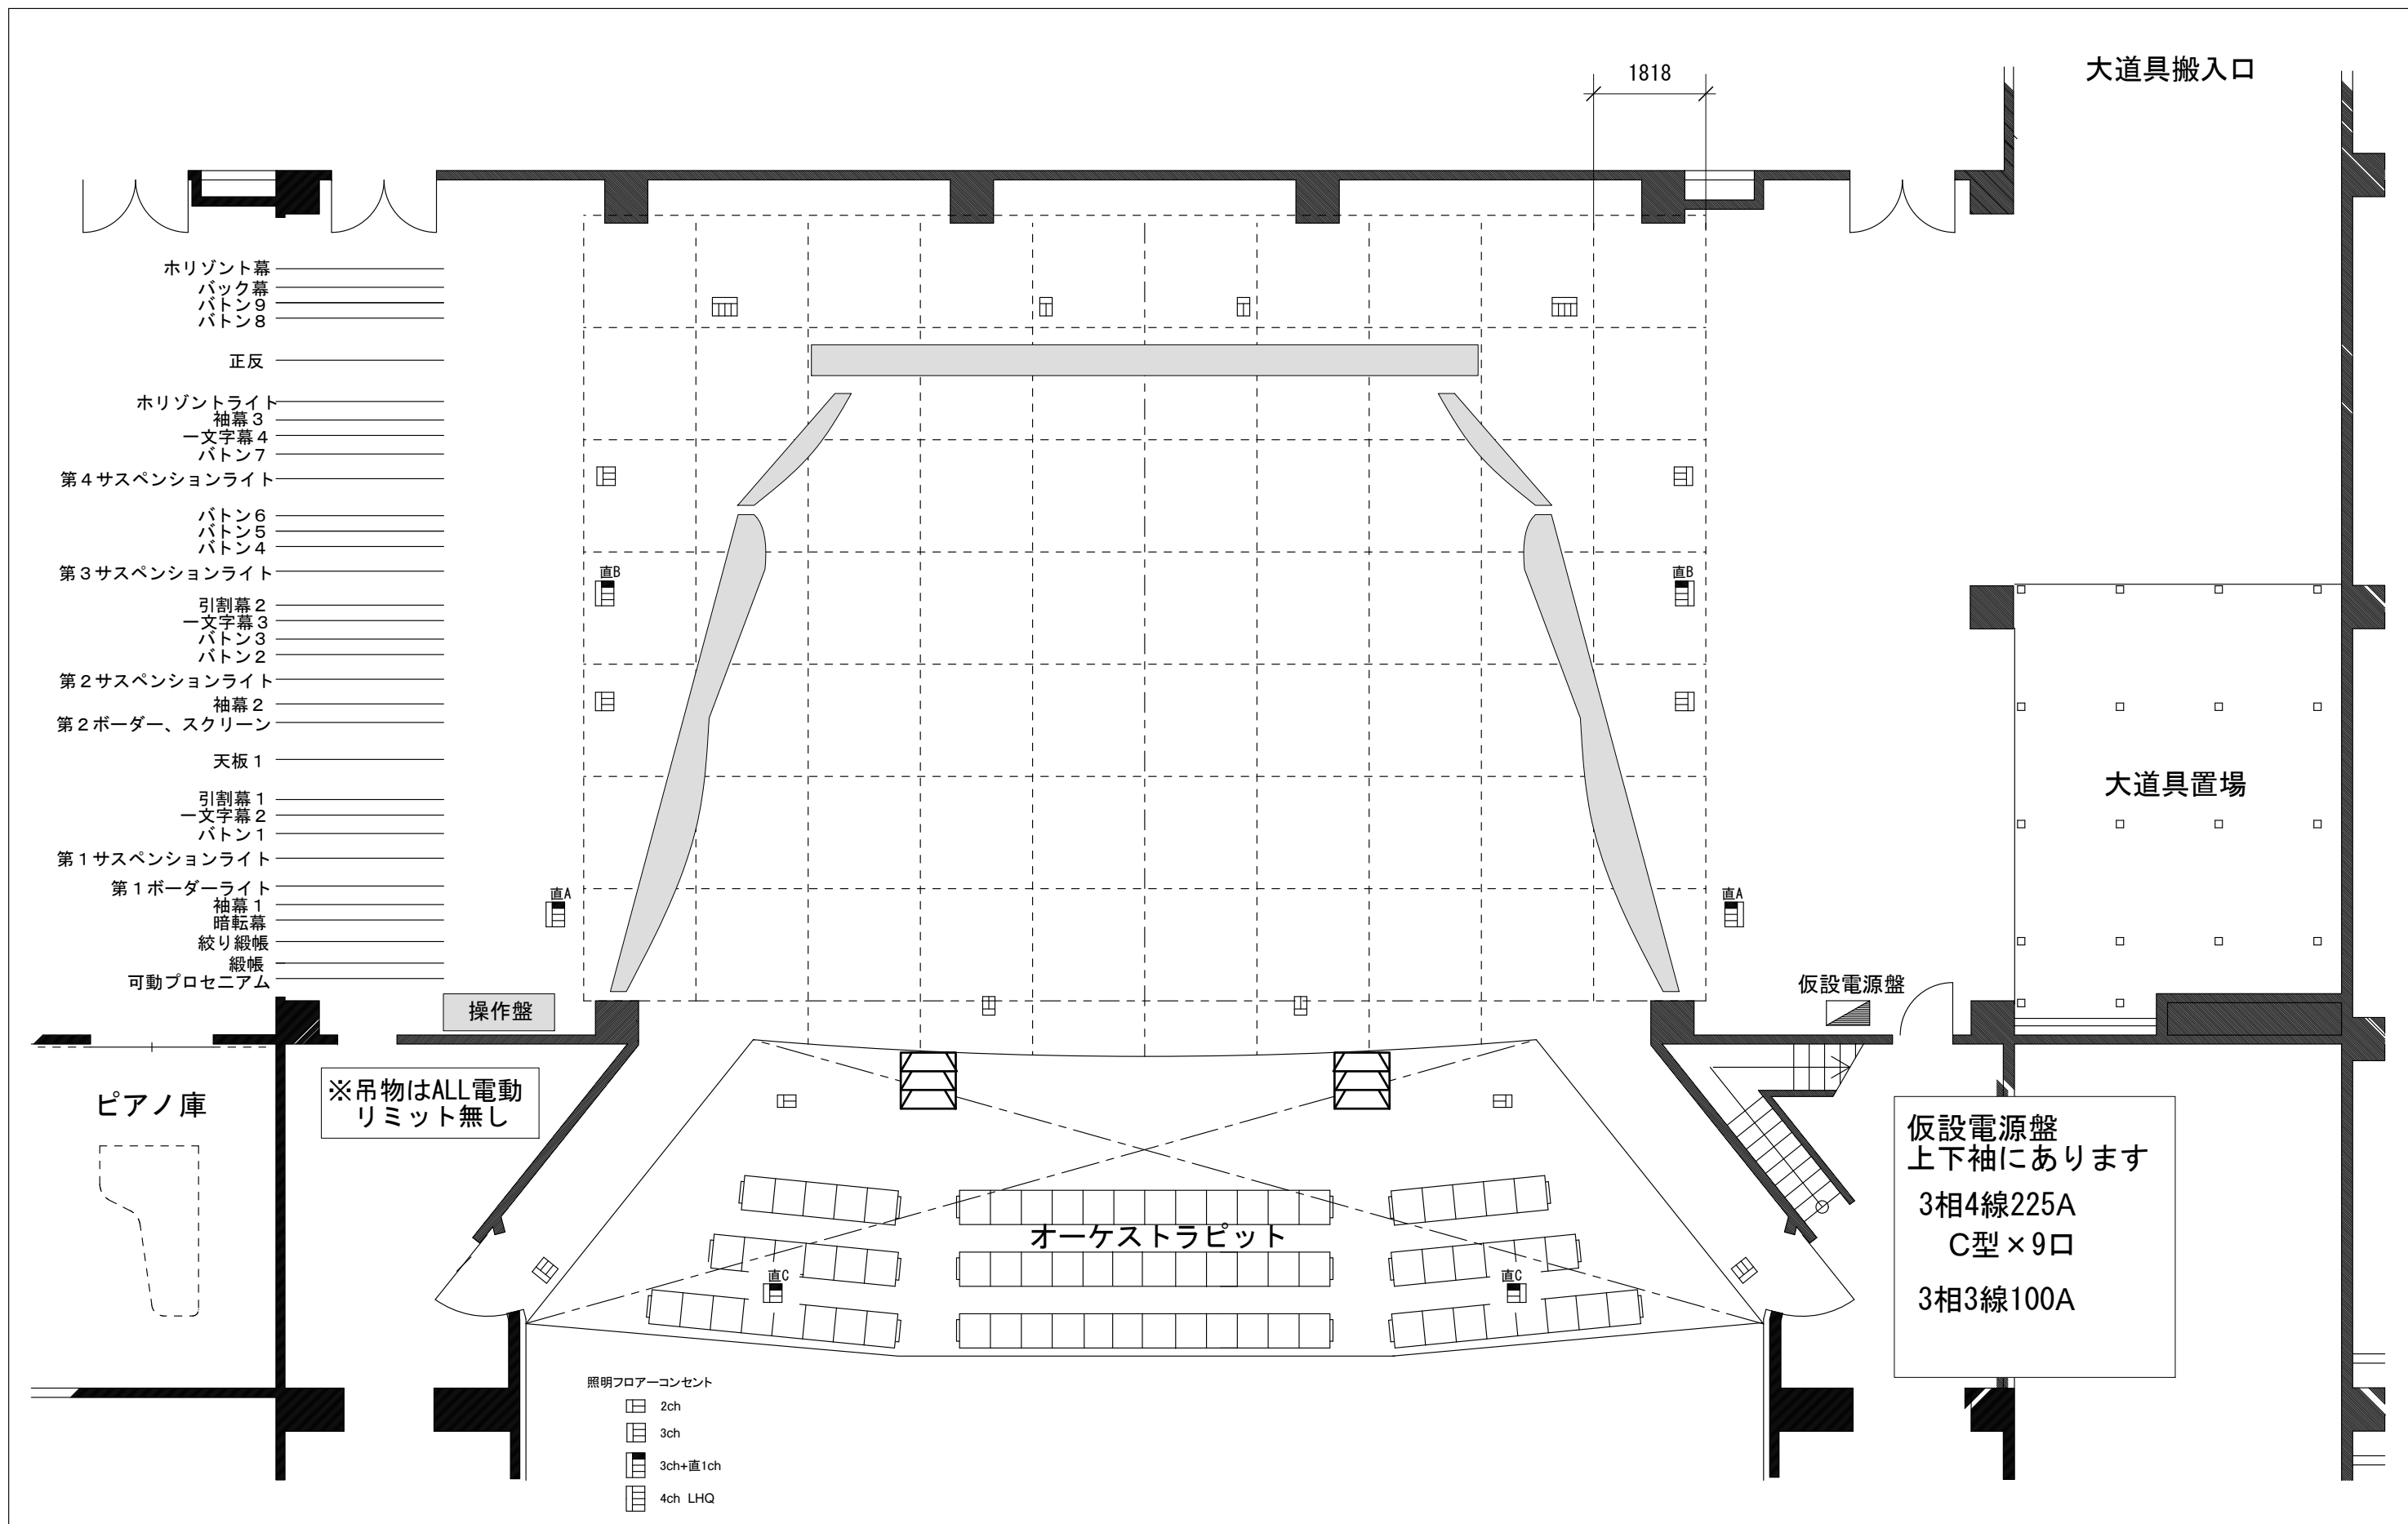

宮崎市清武文化会館半九ホール舞台平面図

縮尺

A3=1/100