


宮崎市清武文化会館小ホール平面図

B4=1/100

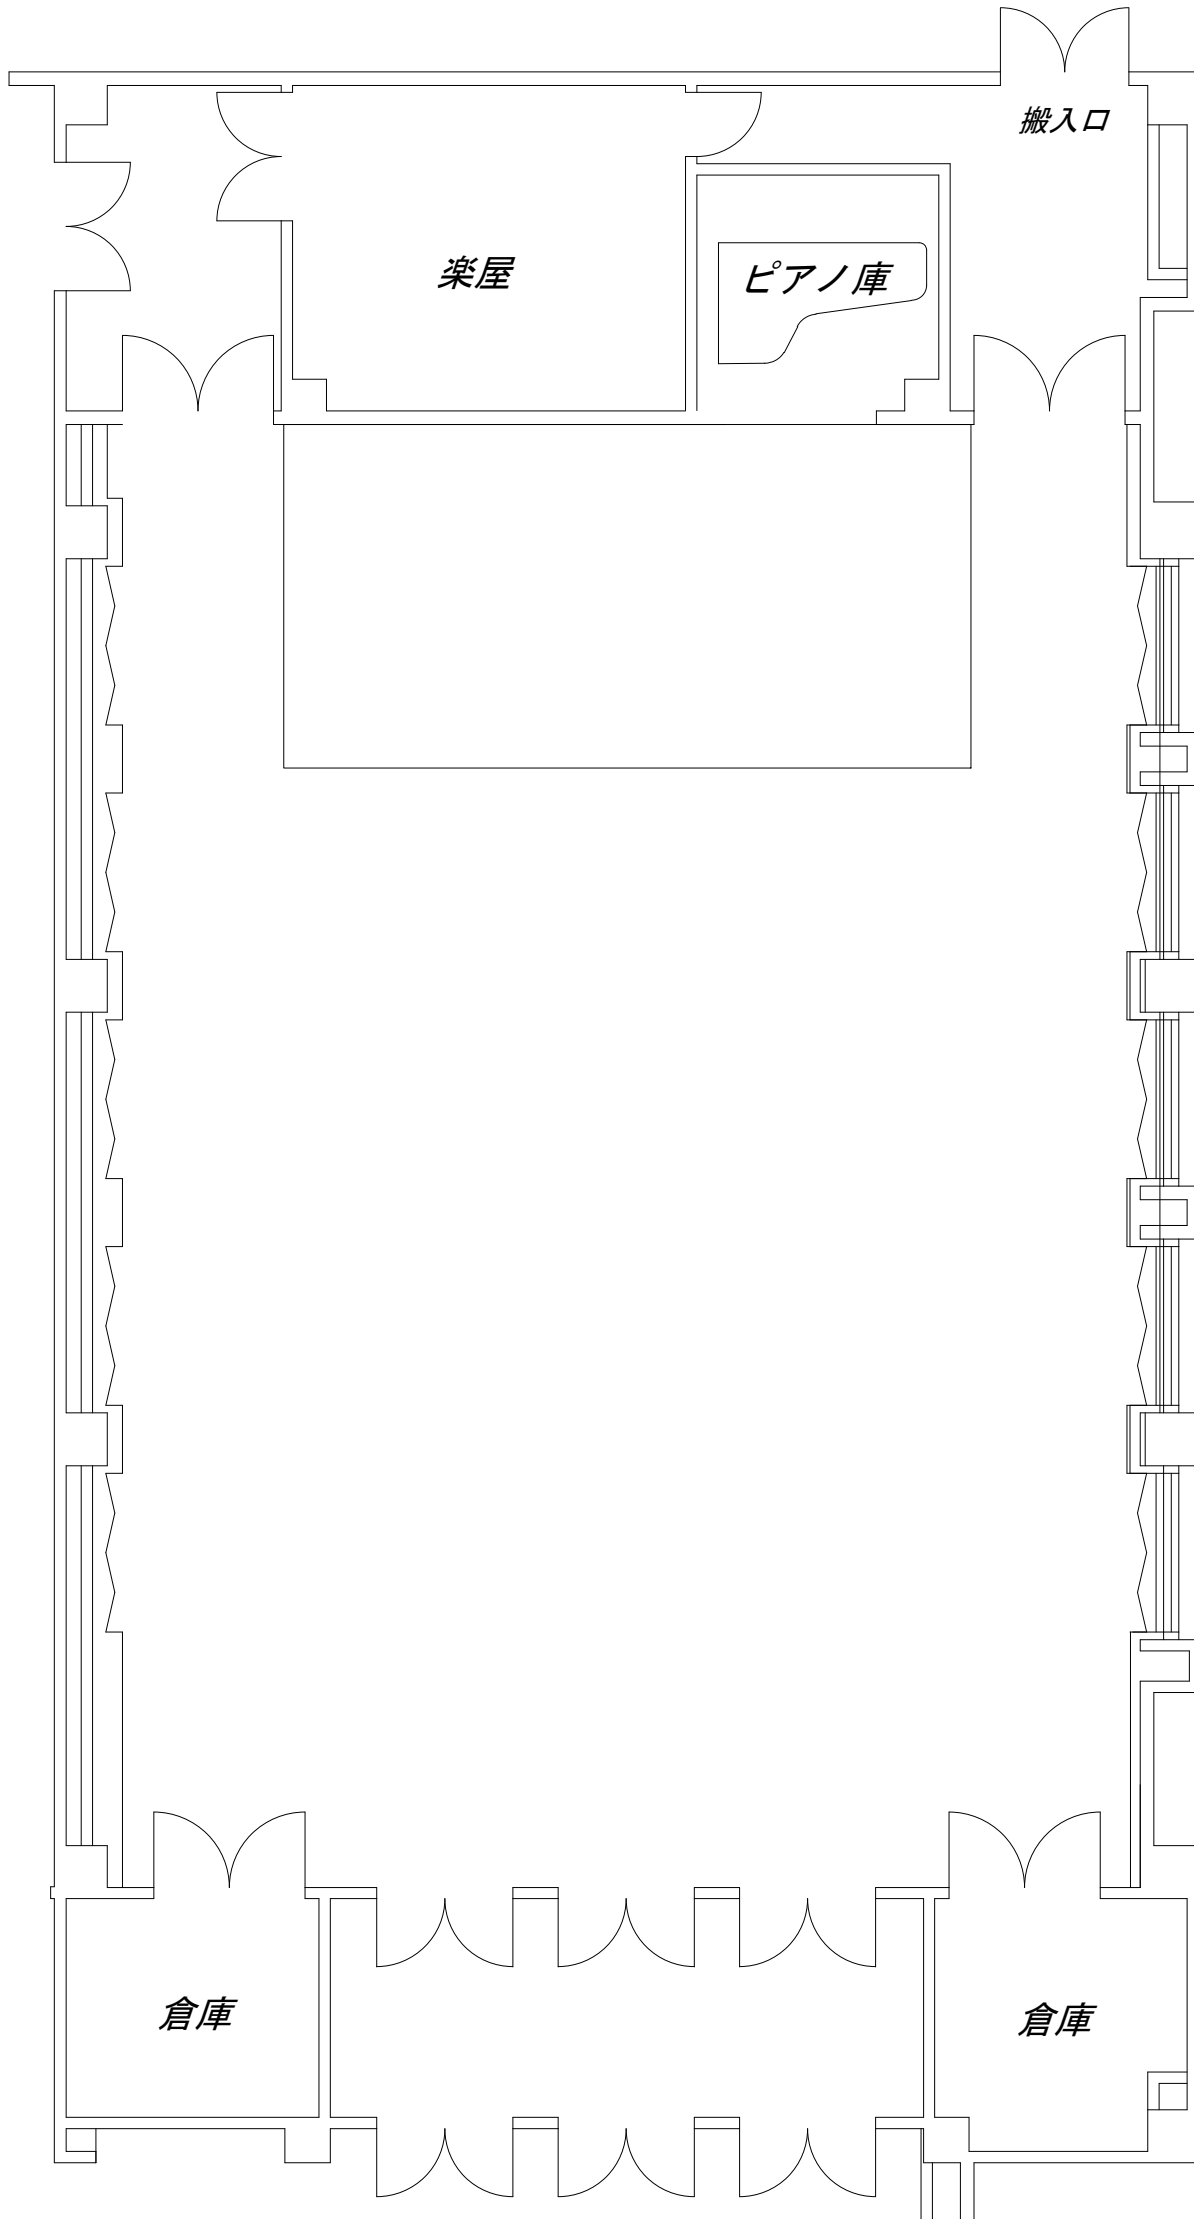

ステージ
間口 9m
奥行 4.5m
ステージ高 0.5m
天井高 7.9m